


ГЕНЕРАЛЬНЫЙ ПЛАН
населенного пункта деревня Агеево сельского поселения Некрасовское
Некрасовского муниципального района Ярославской области
КАРТА ФУНКЦИОНАЛЬНЫХ ЗОН НАСЕЛЕННОГО ПУНКТА

Утверждена решением Думы
Некрасовского муниципального района
Ярославской области от _____ № _____

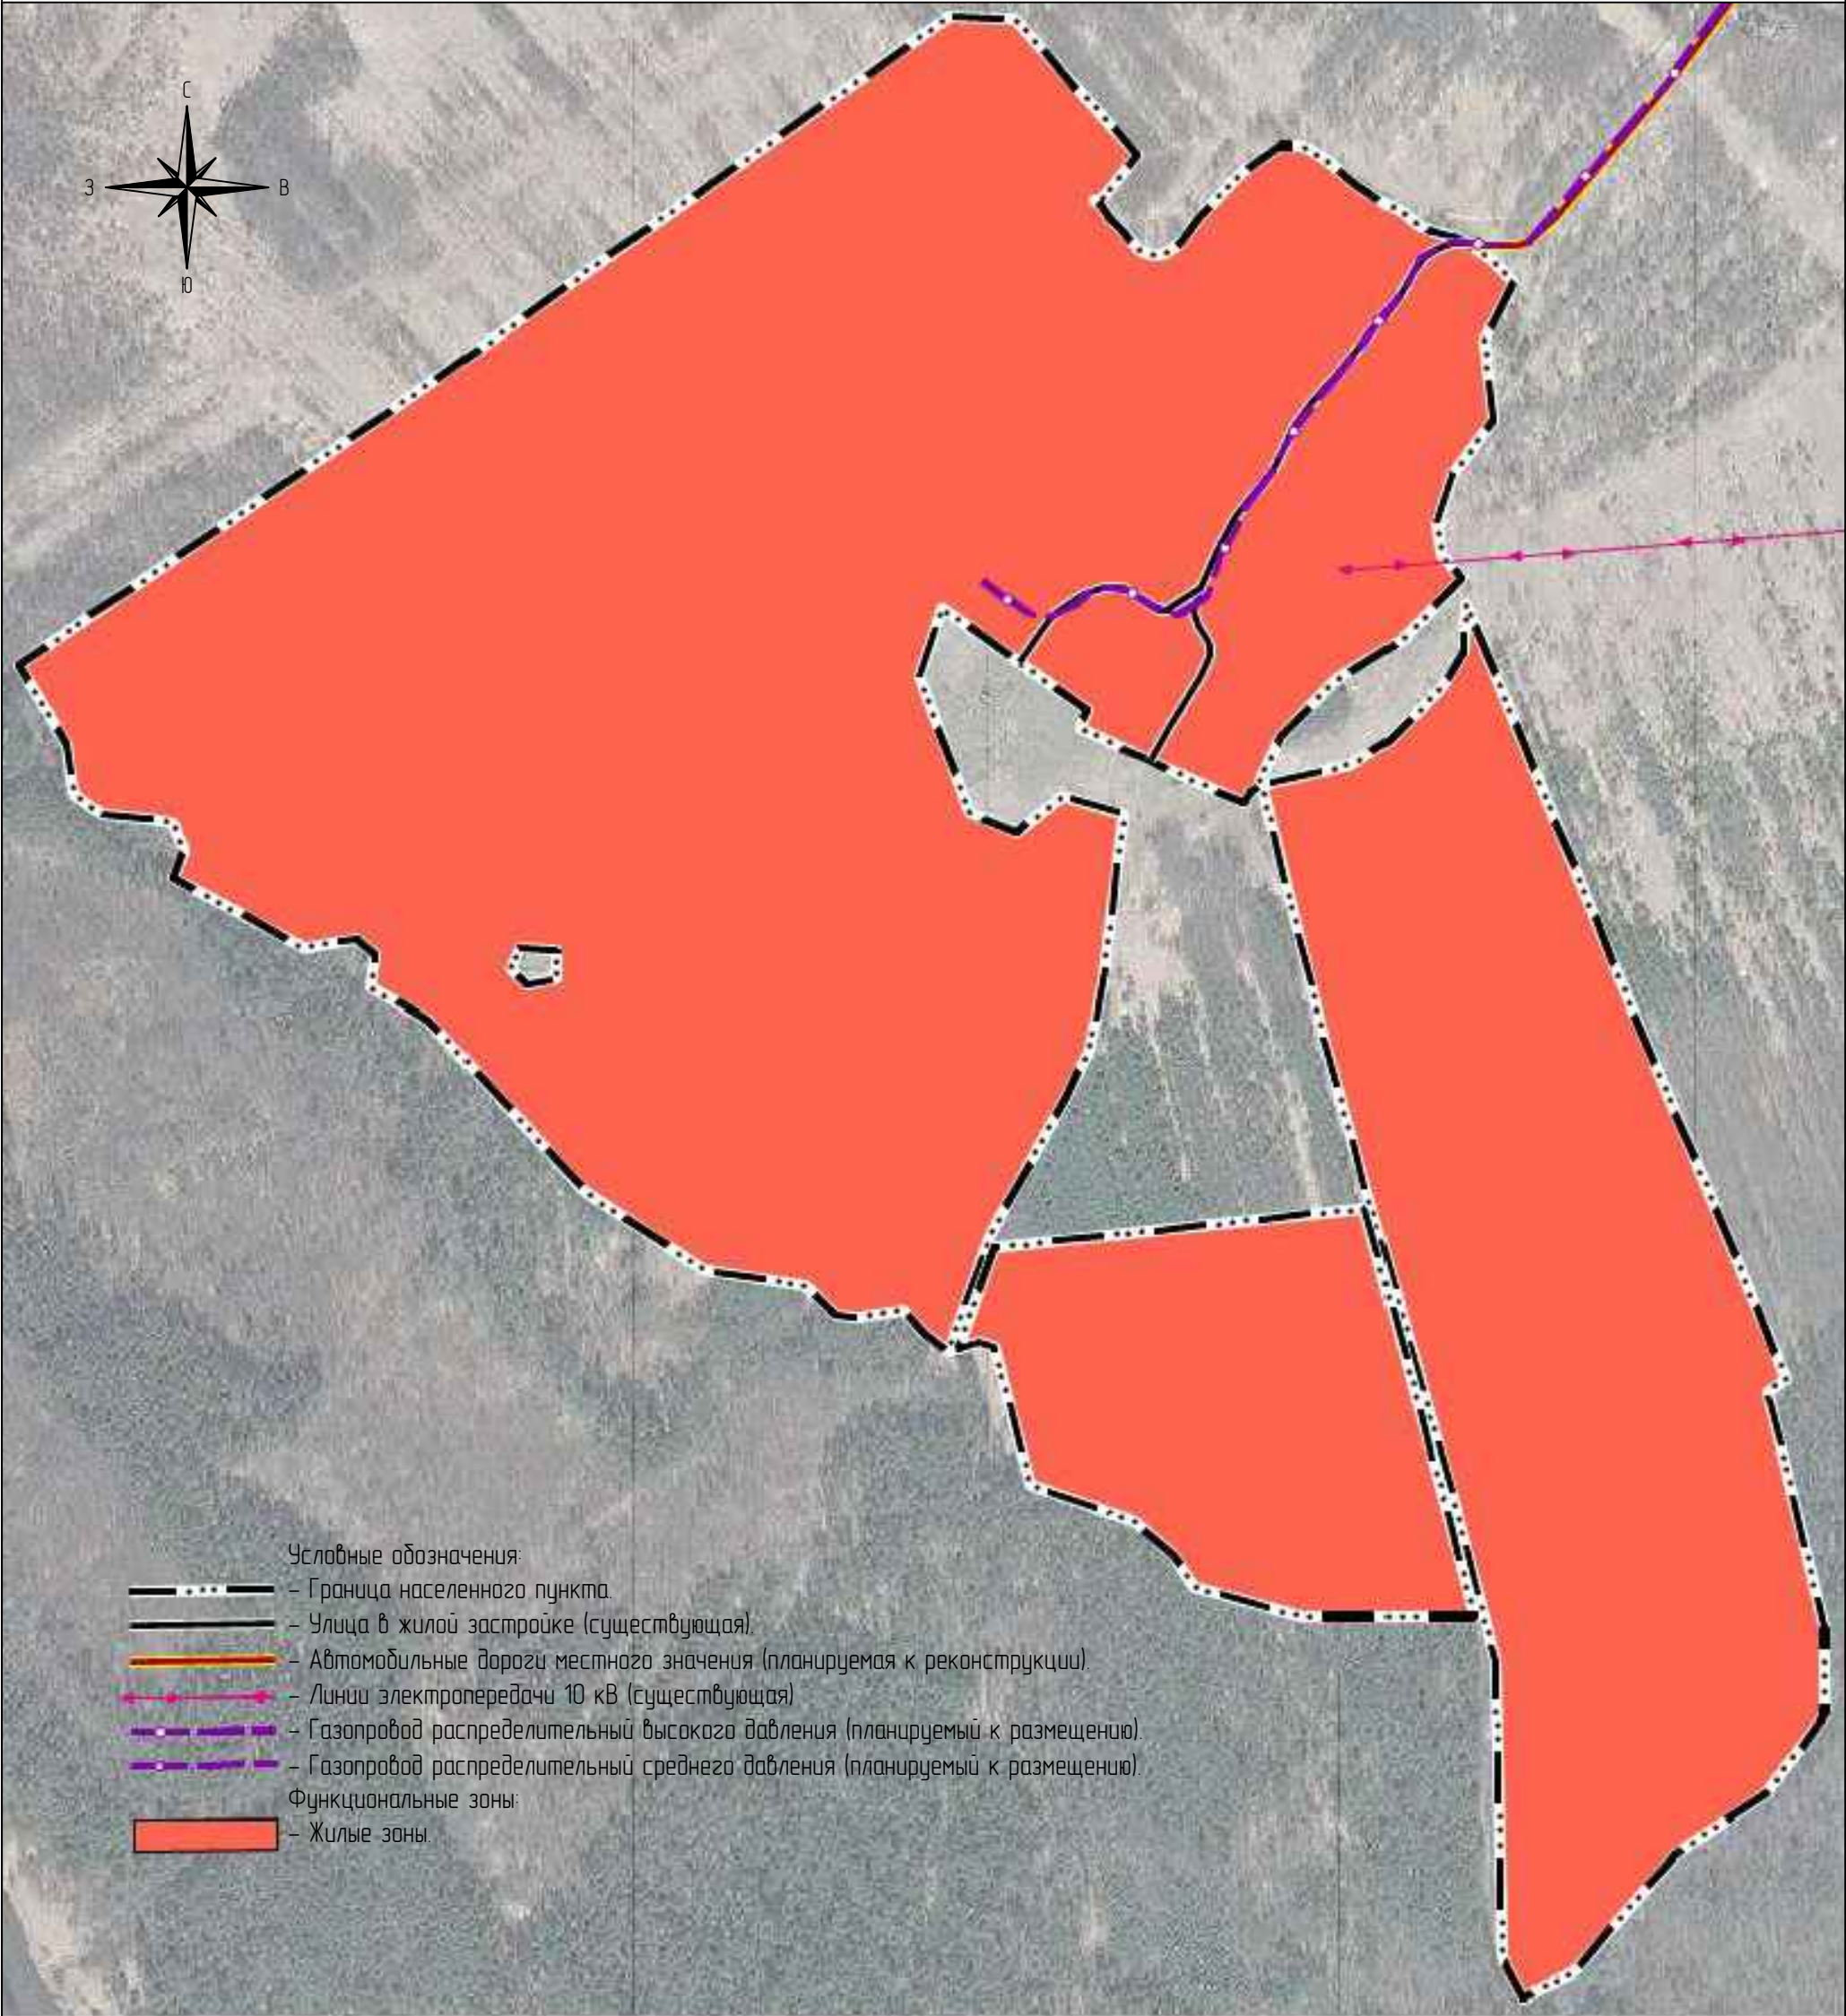

- Условные обозначения:
- Граница населенного пункта.
 - Улицы в жилой застройке (существующая).
 - Автомобильные дороги местного значения (планируемая к реконструкции).
 - Линии электропередачи 10 кВ (существующая).
 - Газопровод распределительный высокого давления (планируемый к размещению).
 - Газопровод распределительный среднего давления (планируемый к размещению).
- Функциональные зоны:
- Жилые зоны.

						КФЗ-01			
						деревня Агеево сельского поселения Некрасовское Некрасовского муниципального района Ярославской области			
Изм.	Кол.уч.	Лист	№-док.	Подпись	Дата	Генеральный план	Стадия	Лист	Листов
Разраб.		Халезов М.В.					П	1	1
						Карта функциональных зон населенного пункта М1:6500		ООО "СК "Геометрия"	